

Byggholt AS
Postboks 178 Laksevåg
5847 BERGEN

BYGGHOLT	
ARKIVNR.	
07 JUNI 2004	
SAKSBEH.	
KOPIER	

Vår ref.
04/1916/ASA

Deres ref.
Yngve Fløysand

Dato:
Bergen, 03.06.2004

RÅSTØLEN. OVERSENDELSE AV MÅLEBREV FOR GNR. 119 BNR. 422 I BERGEN.

Vedlagt oversendes målebrev for fellesareal FA 4 a – gnr. 119 bnr. 422 i Bergen.

Målebrevet oversendes våre kjøpere som har fått overskjøttet ideell andel av fellesområdet: Boetablring AS, Byggholt AS, Strand AS og kjøperne av eneboligtomtene i felt B 16.

Målebrev i original oversendes Boetablring AS, og kopi av målebrevet oversendes de øvrige hjemmelshaverne.

Likelydende brev er d.d. sendt alle hjemmelshaverne.

Ved eventuell henvendelse, vennligst referer til ref. nr. 04/1916.

Med vennlig hilsen
Bergen tomteselskap AS



Astrid Andersen
saksbehandler

Direkte tlf: 55 59 91 02
E-post: astrid@bts.no

300

BERGEN KOMMUNE
BYUTVIKLINGSaksnr. 200211850/47
Midl. forr. 06.01.2003

1005,-

MÅLEBREV

TINGLYST

over

Gnr. 119, bnr. 422 i Bergen m/tillegg og grensejustering.

04. MAI 2004
14723
Dagboken
BERGEN BYEGDEMBETE

Den 23. mars 2004 ble det i medhold av delingsloven av 23.6.1978 nr. 70 og forskrifter av 19.10.1979, holdt kart- og delingsforretning over parsell av

gnr. 119, bnr. 10 og gnr. 119, bnr. 174
og grensejustering mellom gnr. 119, bnr. 3 og gnr. 119, bnr. 422 på gården Rå.

Parsellen fikk ved midlertidig forretning registernr. gnr. 119, bnr. 671 og er sammenføyd med gnr. 119, bnr. 422 til gnr. 119, bnr. 422 i Bergen.

Eiendommens beliggenhet og grenser fremgår av etterfølgende målebrevskart.

Bruk av grunn: Annet

Referansekoordinater for eiendommen: X = 55790 Y = 59130

Koordinatsystem: Bergenshalvøyen, som tilsvarer NGO1948, akse I, med origo forskjøvet 100 km mot vest og 200 km mot nord.

Areal: 8979 m²Herav er 121 m² tidligere gnr. 119, bnr. 422,3720 m² fradelt gnr. 119, bnr. 10 (gnr. 119, bnr. 671 før sammenføyning),5126 m² fradelt gnr. 119, bnr. 174 (gnr. 119, bnr. 671 før sammenføyning) og12 m² ble overført fra gnr. 119, bnr. 3 til gnr. 119, bnr. 422 ved grensejustering.

Forretningen ble rekvirert den 15.11.2002 og den 06.02.2004 av Bergen tomteselskap AS.

Avtale om grensejustering er underskrevet av Anne Berit Sletbakk, Åse Lilly Almeland, Helga Raa og Solveig Raa Klodvik (gnr. 119, bnr. 3) og Birthe Irgens, Christian Otto Irgens, Ane Merete Bolstad med fullmakt fra Tord Christian Olsen, Anne Gunn Hop, Per Ivar Hop, Helga Øvrebø med fullmakt fra Jan Henrik Øvrebø, Boetablering AS v/Svein Engelsen, Strand AS v/Helge Kolbjørnsen, Henning Østensen med fullmakt fra Inger Marie Vetaas, Kari Jordan Kraavik og Bergen Tomteselskap AS v/Berit Hatlem med fullmakt fra Linn Hege Halvorsen, Georg Halvorsen og Byggholt AS v/Dag Hatlem (gnr. 119, bnr. 422).

Bestyrer ved forretningen var Agnar Roaldstveit.

Merknader: Grensejusteringen må også anmerkes i grunnboken for gnr. 119, bnr. 3.
Dette målebrev erstatter tidligere målebrev over gnr. 119, bnr. 422.ETAT FOR BYGGESAK OG PRIVATE PLANER
SEKSJON EIENDOMSMÅLING, 30.04.2004
Arild Myklebust,

Tinglysingsdata:

TINGLYST
Avgift betalt med kr. 480,-
Avgift betalt med kr.
Betalt med etter tgl. § 11.

TINGLYST

14723
04. MAI 2004
Agnar Roaldstveit
BERGEN BYEGDEMBETE


GNR 119

BNR 422

I BERGEN

M = 1:1000

Side 1 (2)

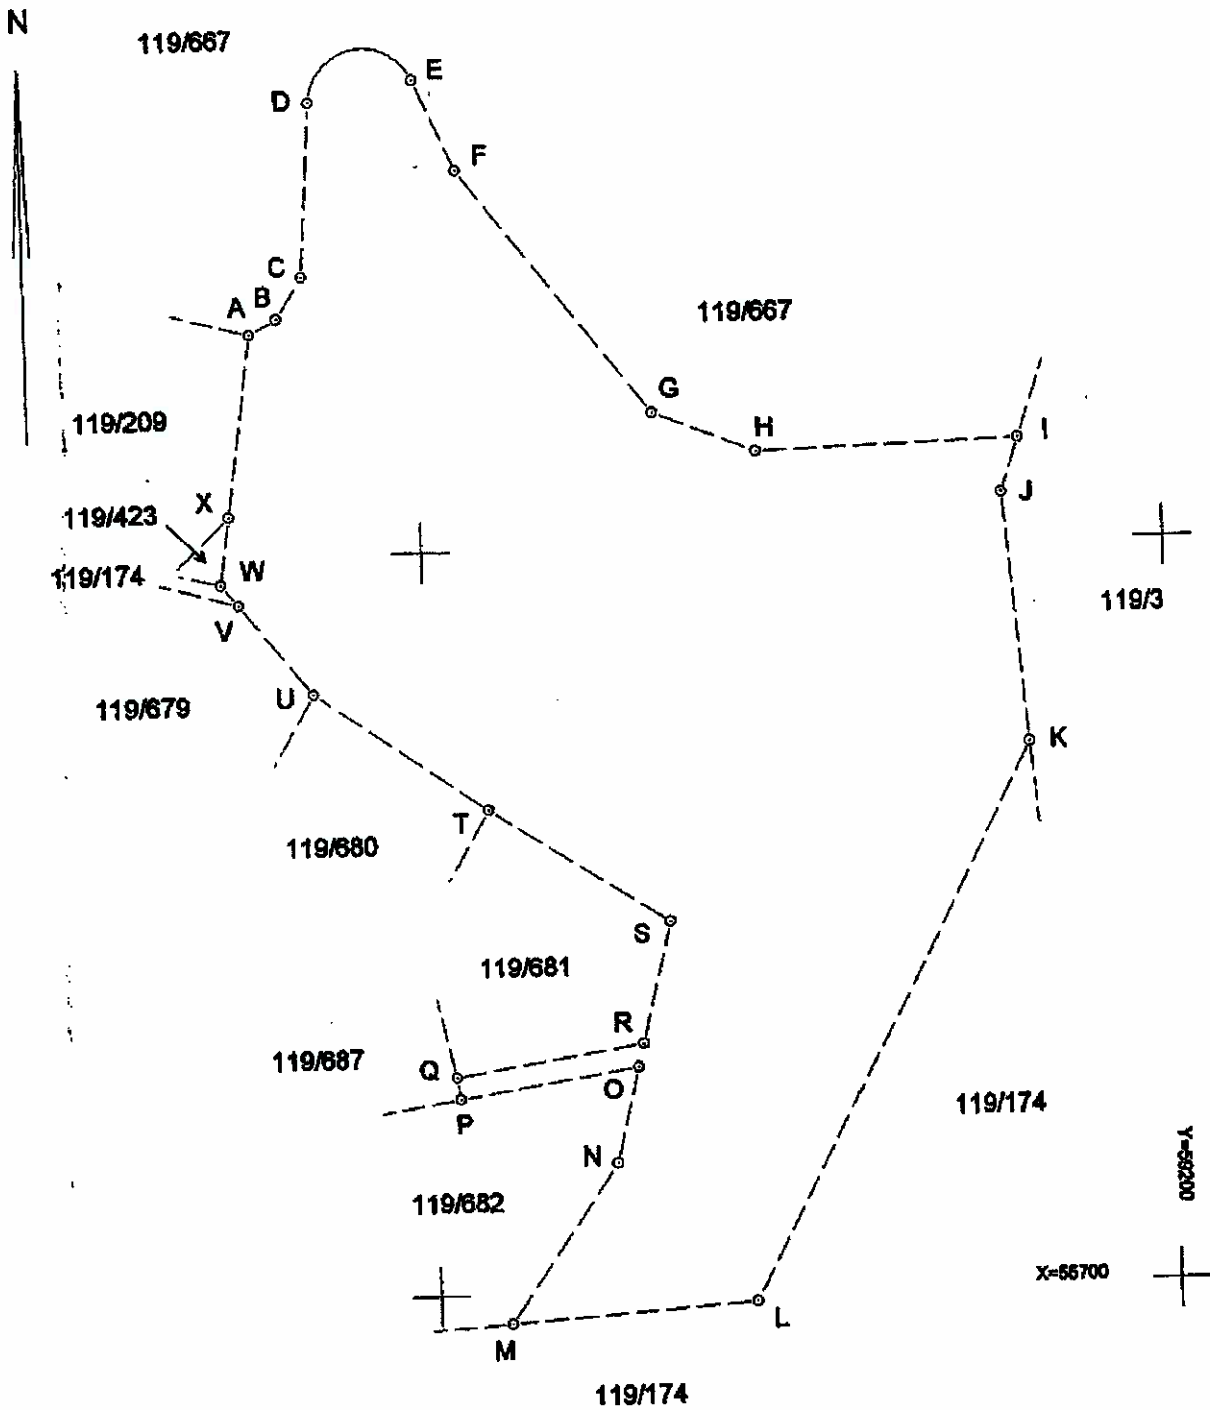

GNR 119 BNR 422 I BERGEN

M = 1:500

Side 2 (2)

Punkt	Punktmerke	X-koord	Y-koord	Side	Radius
A	Metallmerke	55829.87	59077.36	4.20	
B	Metallmerke	55831.84	59081.07	6.60	
C	Umerket	55837.44	59084.57	23.41	
D	Umerket	55860.80	59086.10	19.83	7.50
E	Umerket	55863.45	59100.39	13.40	
F	Umerket	55851.29	59106.01	42.07	
G	Umerket	55818.11	59131.88	14.56	
H	Metallmerke	55812.59	59145.36	35.33	
I	Metallmerke	55813.56	59180.67	7.69	
J	Kors	55806.28	59178.20	33.76	
K	Metallmerke	55772.66	59181.23	83.75	
L	Metallmerke	55698.39	59142.52	32.83	
M	Metallmerke	55898.21	59109.76	25.79	
N	Metallmerke	55717.37	59124.50	13.20	
O	Metallmerke	55730.19	59127.64	24.47	
P	Metallmerke	55726.37	59103.47	3.00	
Q	Metallmerke	55729.33	59103.00	25.73	
R	Metallmerke	55733.35	59128.41	16.88	
S	Metallmerke	55749.74	59132.43	28.62	
T	Metallmerke	55765.17	59108.33	28.49	
U	Metallmerke	55781.28	59084.83	15.73	
V	Metallmerke	55793.52	59074.94	3.67	
W	Metallmerke	55796.37	59072.63	9.13	
X	Umerket	55805.41	59073.91	24.70	