




Dato 11.02.04	Konstr./Tegnet Ø.R.	Tracet	Målestokk 1:20	Robak VVS AS Rådg. ing. kontor VVS Skjoldveien 82 - 5221 Nesttun Telefon 55134063 Telefaks 55107504	
Kontroll	Stand.kontroll	Godkjent		Erstatning for:	Erstatt av:
H. Sæverudsvei Snitt fellesgrøft i vei / senket overvann				skisse - 1	
Henvisning:		Beregning:			

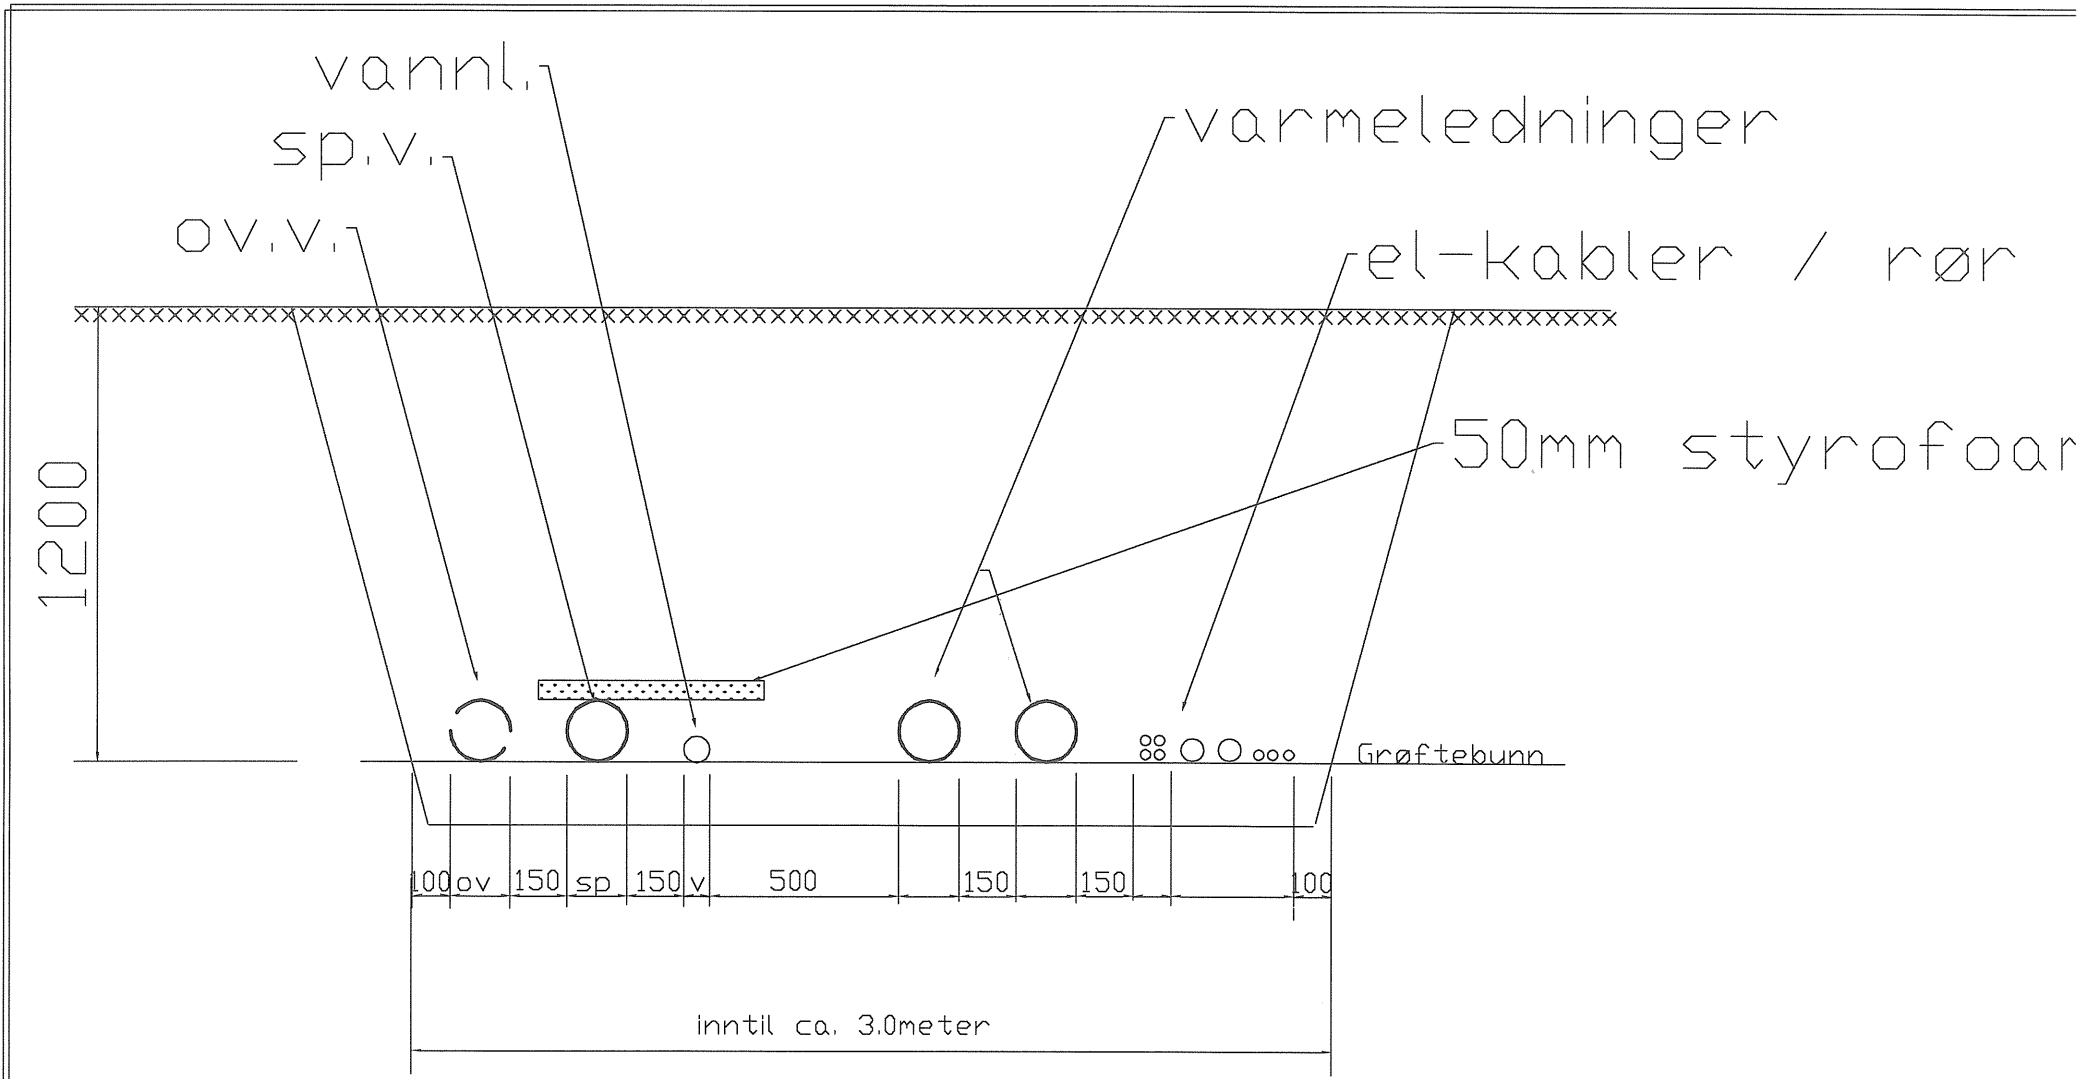

Dato 11.02.04	Konstr./Tegnet Ø.R.	Tracet	Målestokk 1:20	Robak VVS AS Rådg. ing. kontor VVS Skjoldveien 82 - 5221 Nesttun Telefon 55134063 Telefaks 55107504	
Kontroll	Stand.kontroll	Godkjent		Erstatning for:	Erstatt av:
H. Sæverudsvei Snitt fellesgrøft i vei Ledninger i samme plan				skisse - 2	
Henvising:		Beregning:			

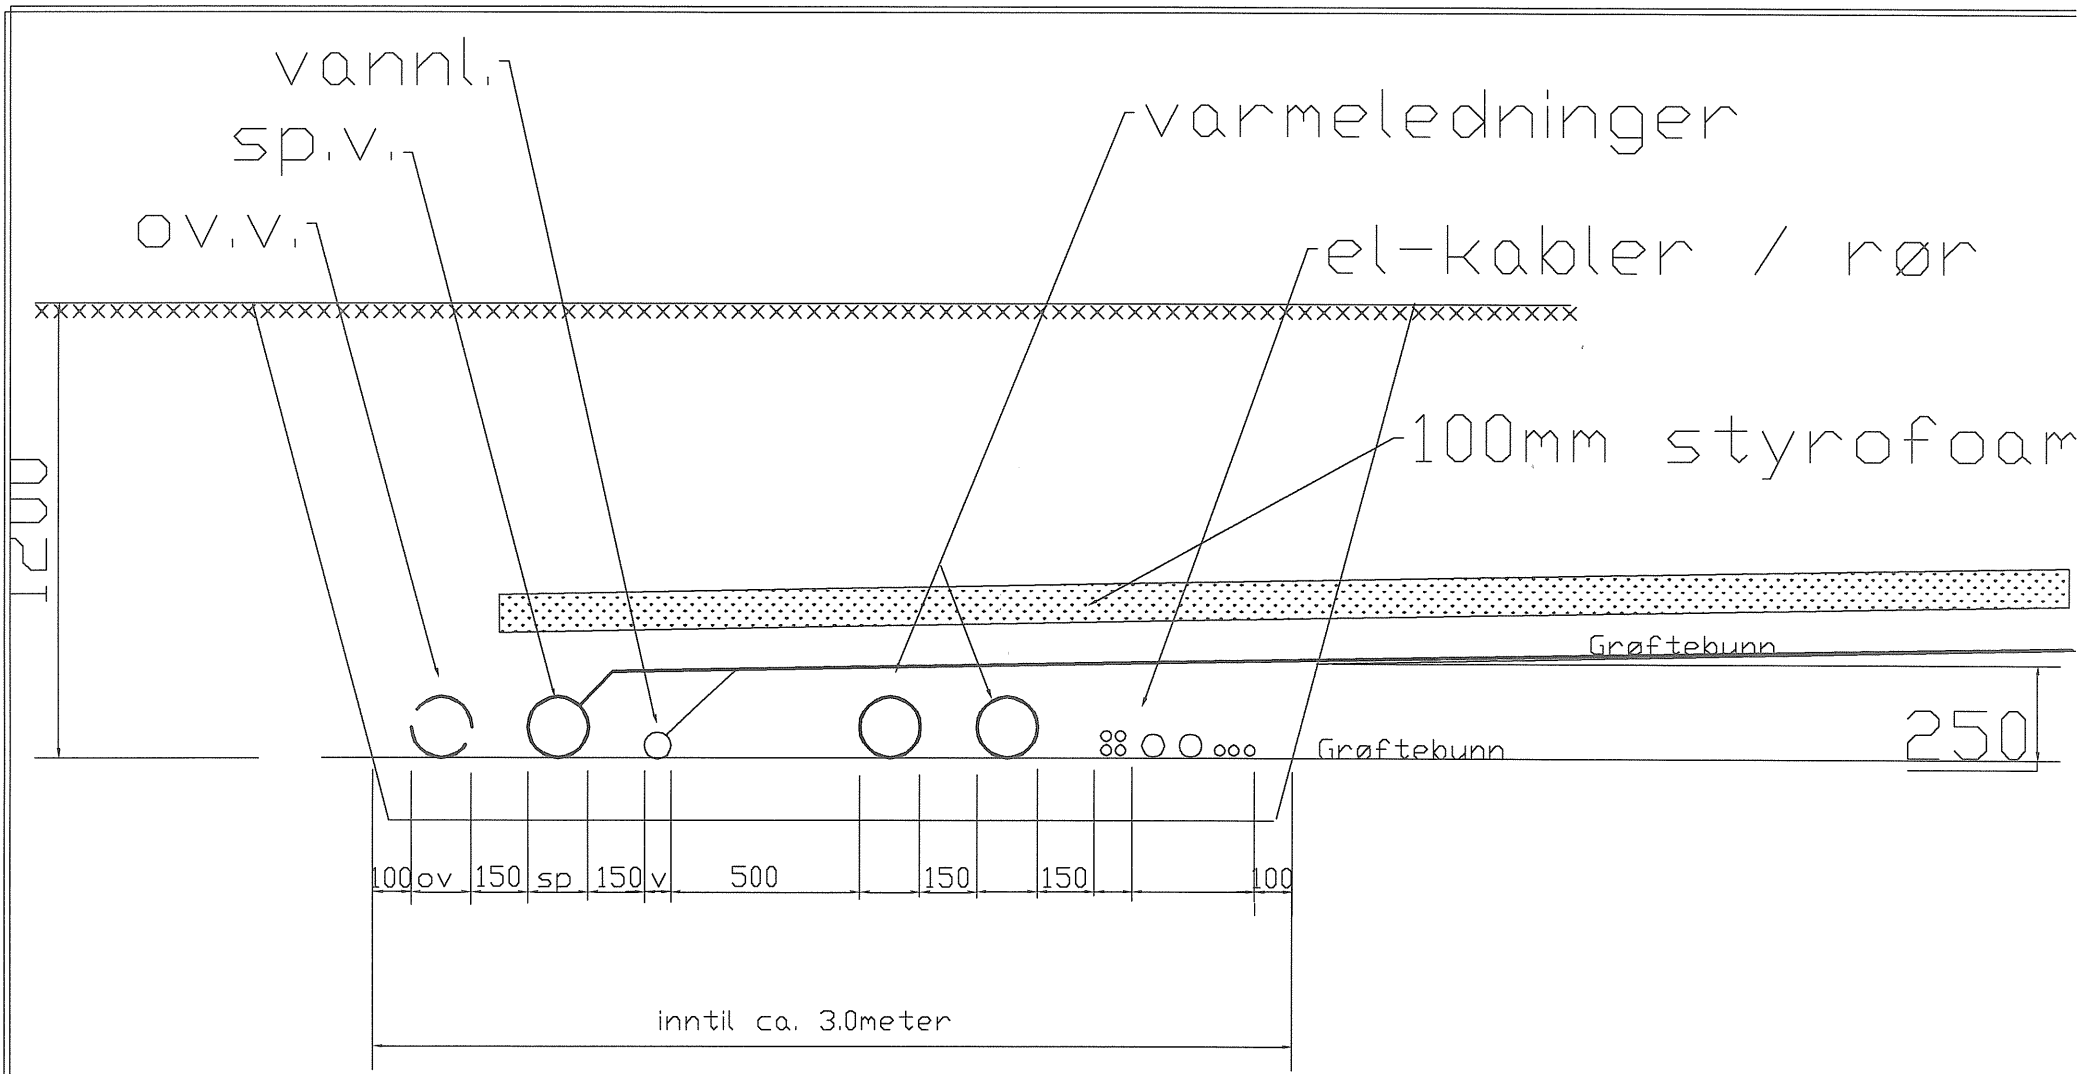

Dato 11.02.04	Konstr./Tegnet Ø.R.	Tracet	Målestokk 1:20	Robak VVS AS Rådg. ing. kontor VVS Skjoldveien 82 - 5221 Nesttun Telefon 55134063 Telefaks 55107504	
Kontroll	Stand.kontroll	Godkjent		Erstatning for:	Erstatt av:
H. Sæverudsvei Snitt fellesgrøft i vei-avgrening				skisse - 3	
Henvising:		Beregning:			

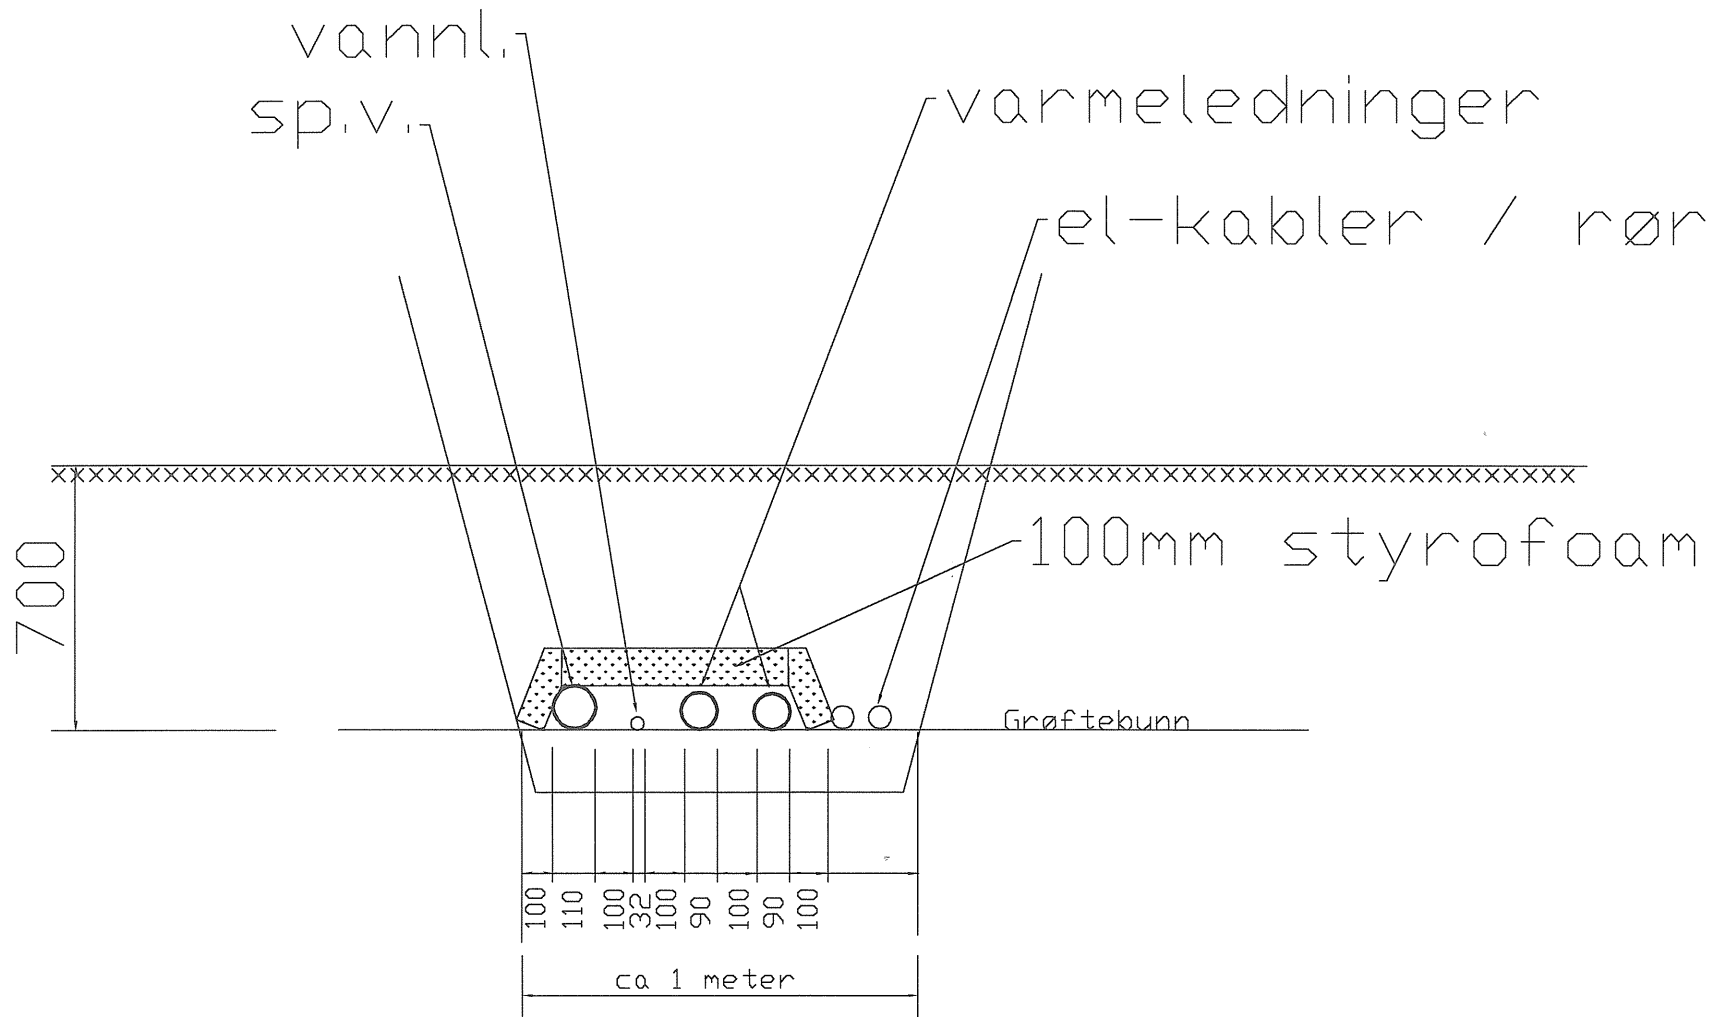

Dato 11.02.04	Konstr./Tegnet Ø.R.	Tracet	Målestokk 1:20	Robak VVS AS Rådg. ing. kontor VVS Skjoldveien 82 - 5221 Nesttu Telefon 55134063 Telefaks 5510750	
Kontroll	Stand.kontroll	Godkjent		Erstatning for:	Erstatt av:
H. Sæverudsvei Snitt inntaksgrøft ( til hus )				skisse - 4	
Henvisning:		Beregning:			